


Note explicative :

Les propriétaires des terrains sis rue d'en-bas souhaitent la modification du Chemin n°18.

En effet, le chemin n°18 traverse en oblique toute une parcelle qui serait difficilement constructible alors que celle-ci se situe en zone d'habitat à caractère rural au plan de secteur.

Dès lors, les propriétaires souhaitent supprimer cette partie du chemin n°18 et le déplacer vers l'extrême droite de leur propriété sur le chemin agricole créé pour l'accès du fermier aux prairies situées à l'arrière des terrains constructibles.

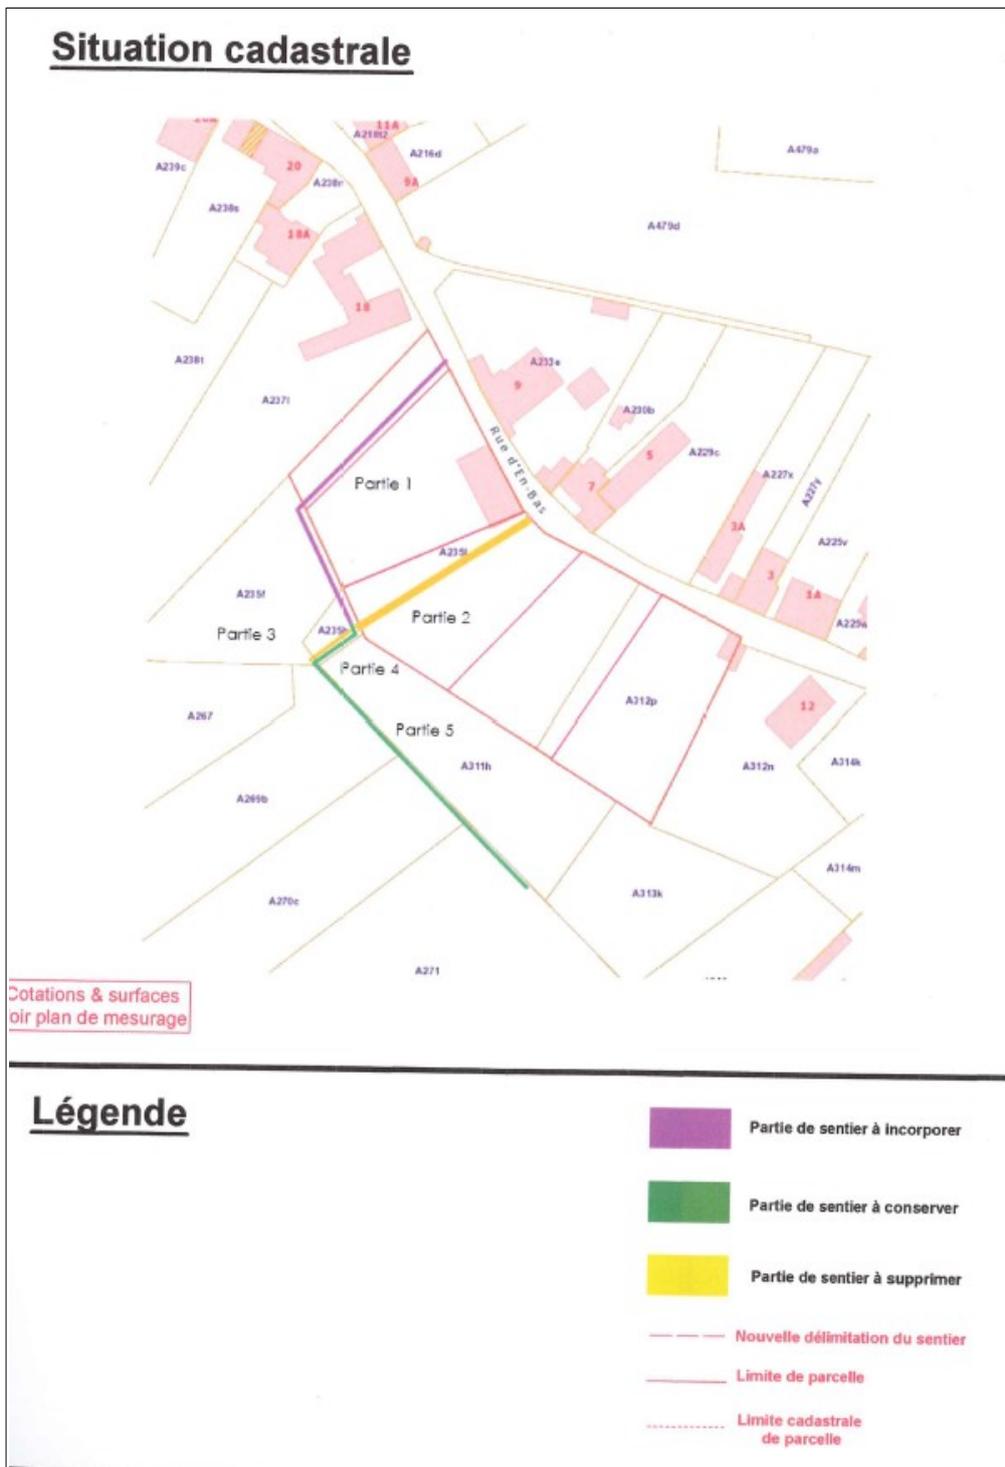

Orientation

Echelle: 1/500

Système : L72



PLAN DE DELIMITATION

Distances

PointDépart	PointFinal	Longueur (m)
G	J	3.06
C	H	1.54
B	C	12.04
D	P	0.83
I	O	2.13
O	F	53.15
P	E	53.16
I	H	31.96
J	D	28.93
K	A	3.03
F	E	3.16
M	A	51.31
N	K	52.45
L	B	1.51
H	L	12.54
N	G	0.51
J	M	0.51
H	J	1.54

